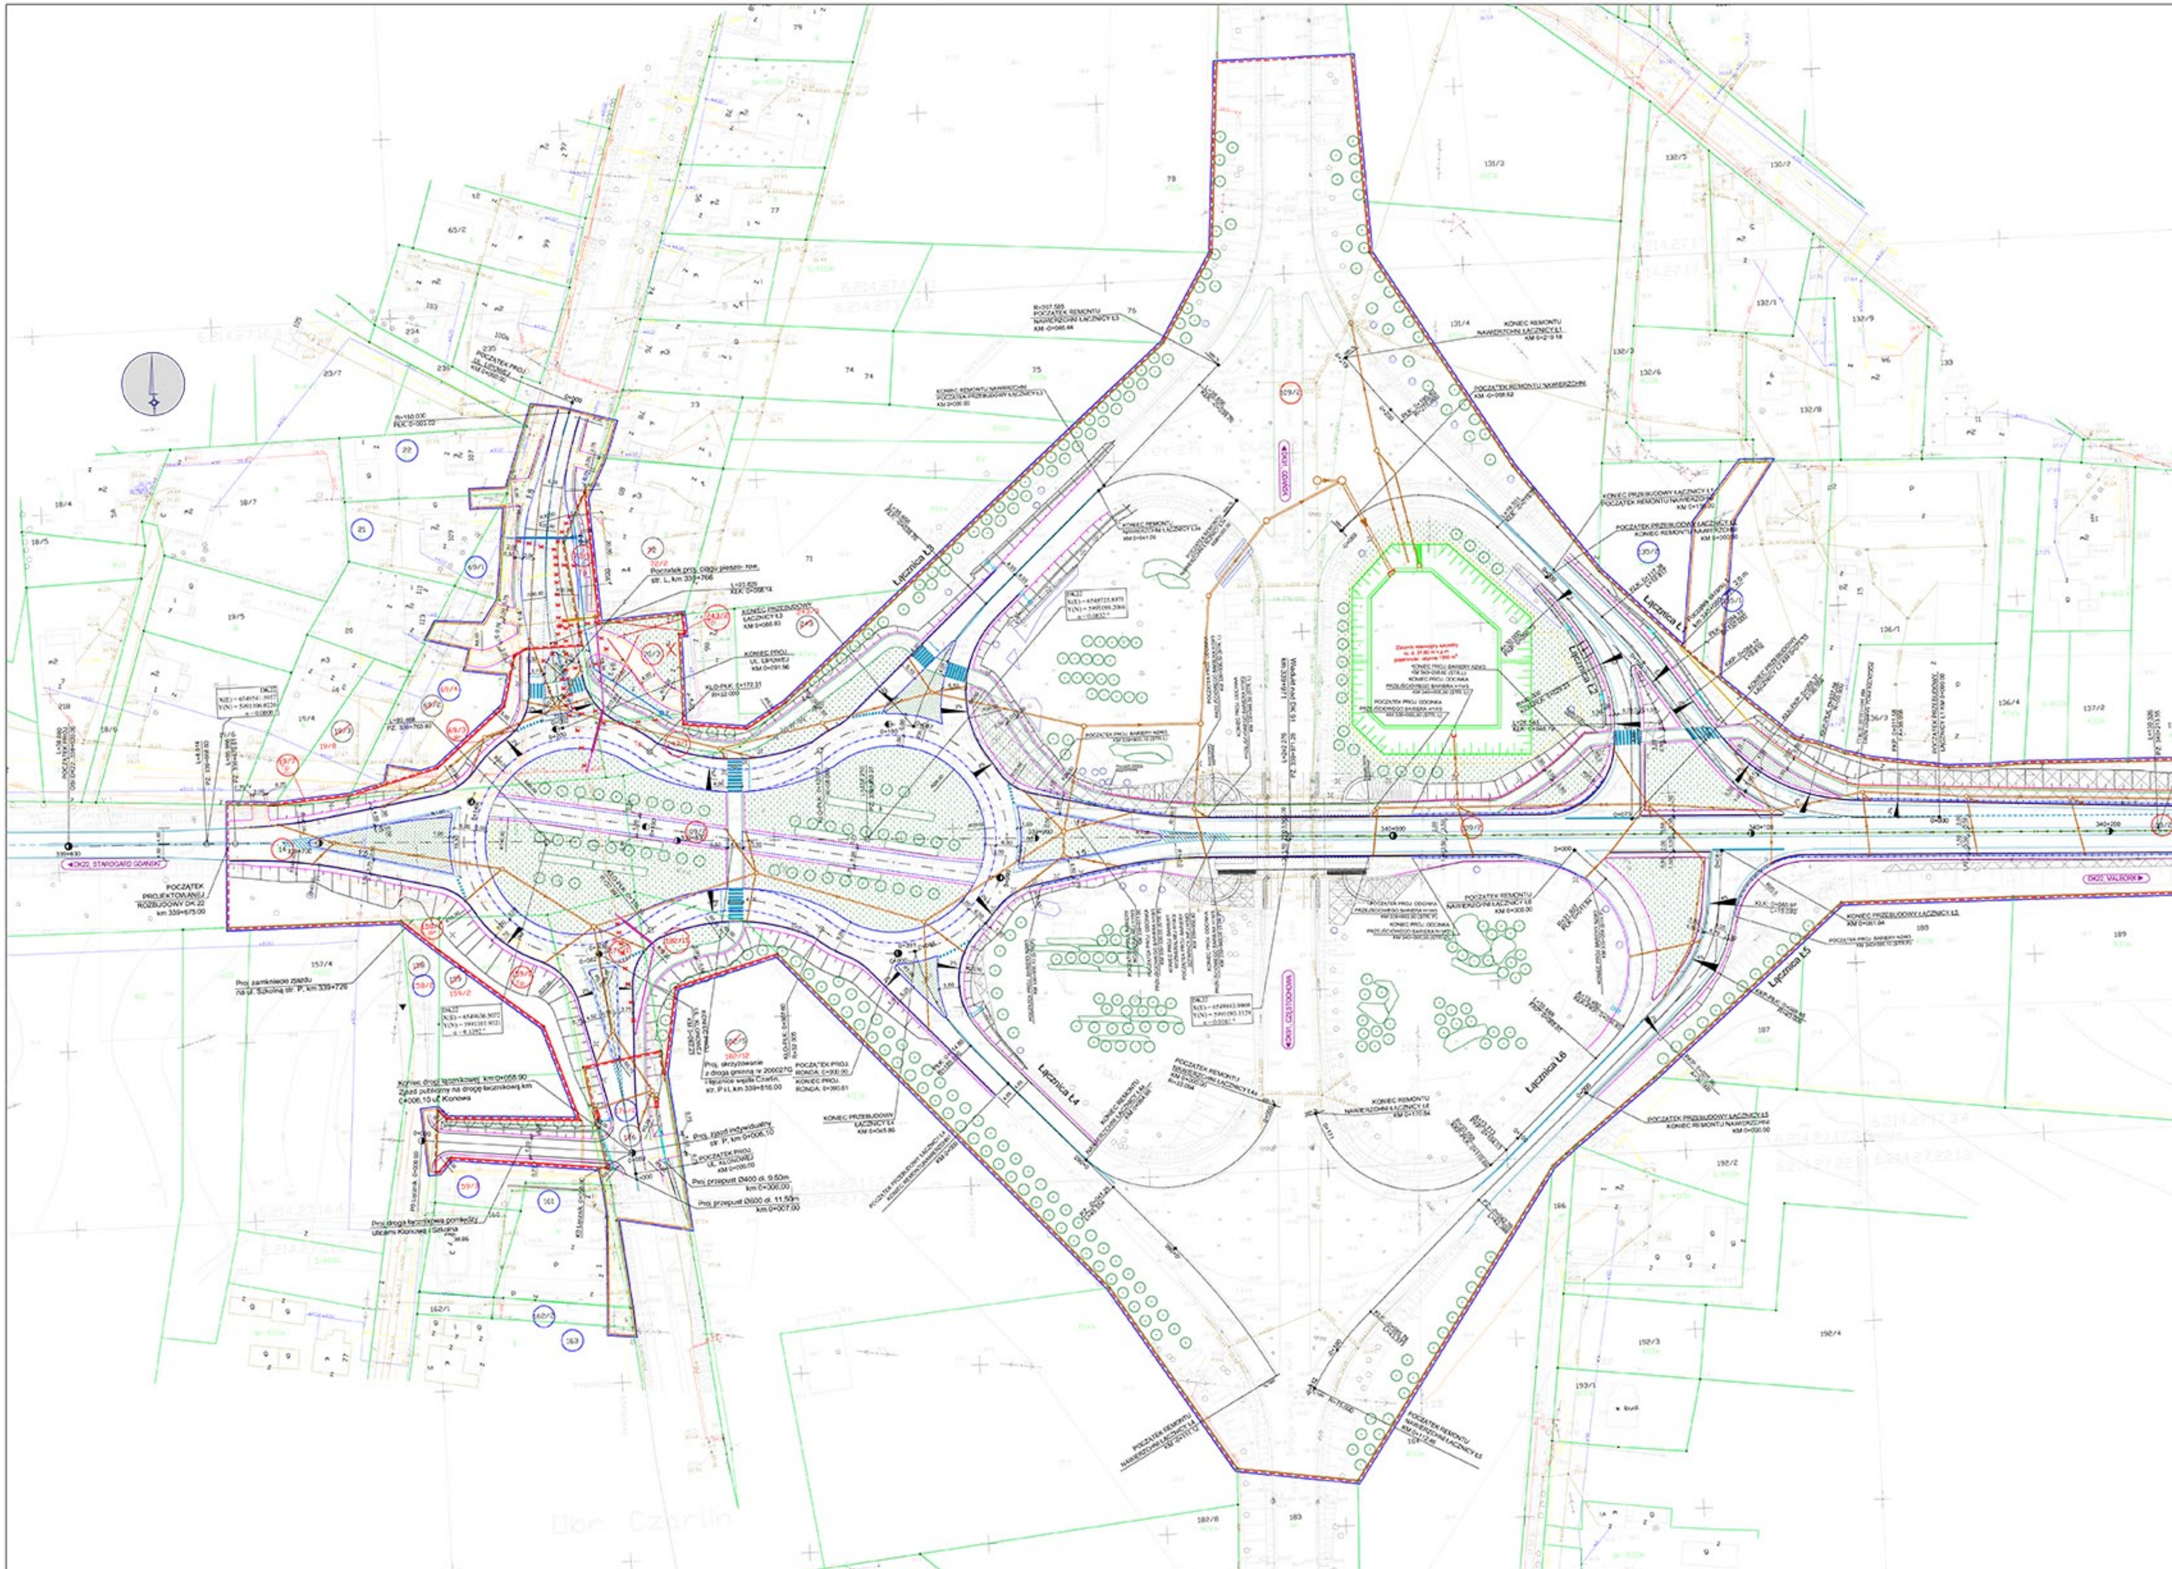

Rozbudowa odcinka drogi krajowej nr 22
do przekroju 2+1 na odcinku Czarlin - Knybawa

Wykonawca	**LAFRENTZ POLSKA** sp. z o.o. ul. Zbąszyńska 25, 60-359 Poznań
Inwestor	**Generalna Dyrekcja Dróg Krajowych i Autostrad** **Oddział w Gdańsku** ul. Subisława 5 80-354 Gdańsk
Stadium	**Projekt budowlany - Projekt zagospodarowania terenu**
Branża	Drogowa - Mostowa - Sanitarna - Telekomunikacyjna - Elektryczna - Gazowa - Konstrukcyjno-budowlana - Zieleń
Tytuł rysunku	**Plan sytuacyjny - Plan zagospodarowania terenu**
Skala rysunku	1:500

Numer rysunku	2	Numer arkusza	1	Data opracowania	2016-10

Funkcja	Imię, nazwisko	Branża	Nr uprawnień	Specjalność	Podpis
Projektant wiodący	[illegible]	Drogowa	[illegible]	[illegible]	
Sprawdzający	[illegible]	Drogowa	[illegible]	[illegible]	
Projektant	[illegible]	[illegible]	[illegible]	[illegible]	
Sprawdzający	[illegible]	[illegible]	[illegible]	[illegible]	
Projektant	[illegible]	Mostowa	[illegible]	[illegible]	
Sprawdzający	[illegible]	Mostowa	[illegible]	[illegible]	
Projektant	[illegible]	Sanitarna	[illegible]	[illegible]	
Sprawdzający	[illegible]	Sanitarna	[illegible]	[illegible]	
Projektant	[illegible]	[illegible]	[illegible]	[illegible]	
Sprawdzający	[illegible]	[illegible]	[illegible]	[illegible]	
Projektant	[illegible]	Elektryczna	[illegible]	[illegible]	
Sprawdzający	[illegible]	Elektryczna	[illegible]	[illegible]	
Projektant	[illegible]	Gazowa	[illegible]	[illegible]	
Sprawdzający	[illegible]	Gazowa	[illegible]	[illegible]	
Projektant	[illegible]	[illegible]	[illegible]	[illegible]	
Sprawdzający	[illegible]	[illegible]	[illegible]	[illegible]	
Projektant	[illegible]	Zieleń			